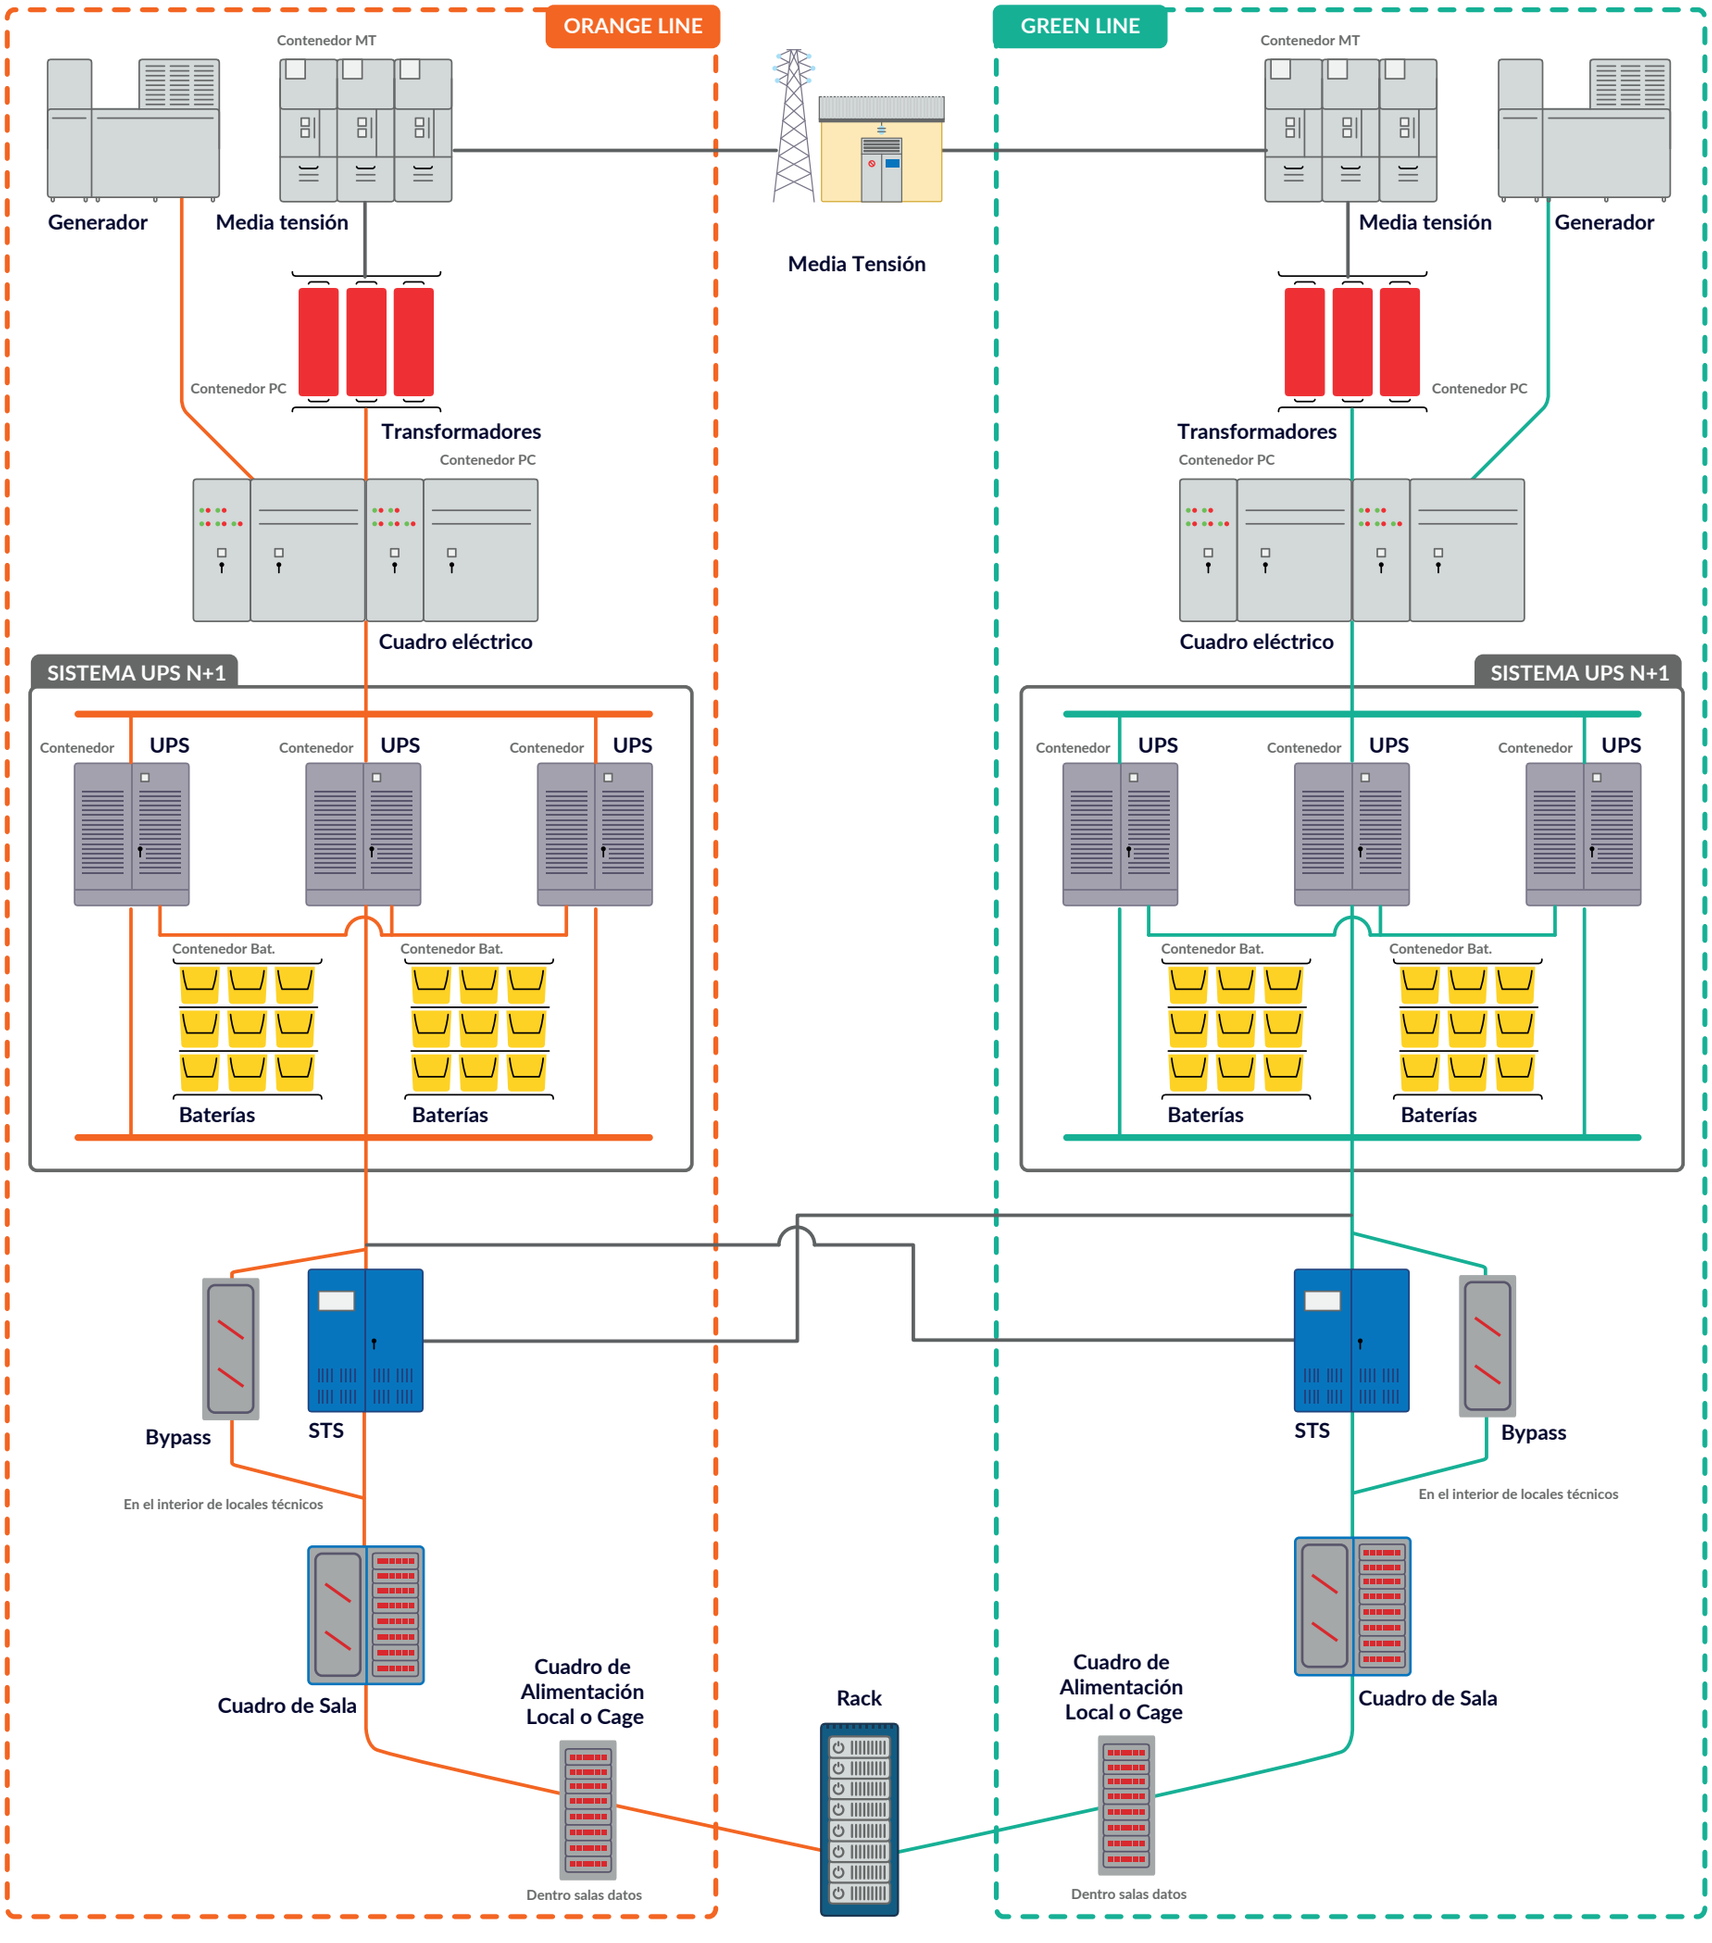

ORANGE LINE
GREEN LINE
Contenedor MT
Generador
Media tensión
Media Tensión
Contenedor PC
Transformadores
Cuadro eléctrico
SISTEMA UPS N+1
Contenedor
UPS
Contenedor Bat.
Baterías
Bypass
STS
En el interior de locales técnicos
Cuadro de Sala
Cuadro de Alimentación Local o Cage
Rack
Dentro salas datos